

# Ministère Magouille

Bloc N°1 24 X 3 kW 40KW

N° de circuit	Désignation	Quantité	: LEE FILTER	Emplacement	Note
1	PC 1kw	1	W	Pied face ja	
2	PC 1kw	1	W	Pied face ja	
3	PC 1kw	1	W	Pied face cour	
4	PC 1kw	1	W	Pied face cour	
5	PAR CP62	1	158 ou scroller*	sol	*option
6	PAR CP62	1	158 ou scroller*	sol	*option
7	PAR CP62	1	158 ou scroller*	sol	*option
8	PAR CP62	1	158 ou scroller*	sol	*option
9	PAR CP61	2	105		
10	PAR CP61	2	104		
11	PAR CP61	2	104		
12	PAR CP61	2	105		
13	PAR CP61	2	105 ou scroller*		*option
14	PAR CP61	2	105 ou scroller*		*option
15	T9	1 série	W		
16	T9	1 série	W		
17	PAR CP62	2	W	sol	
18	horiziode	2	W	Pied face ja/co	
19*	ACL	1 série	W	Pont de contre	*option
20*	ACL	1 série	W	Pont de contre	*option
21*	ACL	1 série	W	sol	*option
22*	SVOBODA	1	W	caisson	*option
23*	réserve				
24*	réserve				

Affectation DMX1



N° de DMX	Désignation	Quantité	affectation	Emplacement	Note
Console 24/48	<b>lightcommander</b>	1		Face à la scène	
54	scroller		A1 ou 6 / 12		
55	scroller		A2 ou 18/24		
56	strobe	1	A3 A4		
58	brouillard	1	A5 A6	Sol	
60	PRO400	1	3456	Pont de contre	
65	PRO400	1	17	Pont de contre	
70	PRO400	1	237	Pont de contre	
75	PRO400	1	1247	Pont de contre	
80	PRO400	1	57	Pont de contre	
85	PRO400	1	1357	Pont de contre	
90	PRO400	1	2457	SOL	
95	PRO400	1	23457	SOL	
100	PRO400	1	367	SOL	
105	PRO400	1	1467	SOL	

Console MA LIGHTCOMMANDER 24/48

Configuration patch Ministère magouille

Affectation DMX1

N° de DMX	Désignation	Quantité	affectation	Emplacement	Note
Console 24/48	<b>lightcommander</b>	1		Face à la scène	
54	scroller		A1 ou 6 / 12		
55	scroller		A2 ou 18/24		
56	strobe	1	A3 A4		
58	brouillard	1	A5 A6	Sol	
60	PRO400	1	3456	Pont de contre	
65	PRO400	1	17	Pont de contre	
70	PRO400	1	237	Pont de contre	
75	PRO400	1	1247	Pont de contre	
80	PRO400	1	57	Pont de contre	
85	PRO400	1	1357	Pont de contre	
90	PRO400	1	2457	SOL	
95	PRO400	1	23457	SOL	
100	PRO400	1	367	SOL	
105	PRO400	1	1467	SOL	

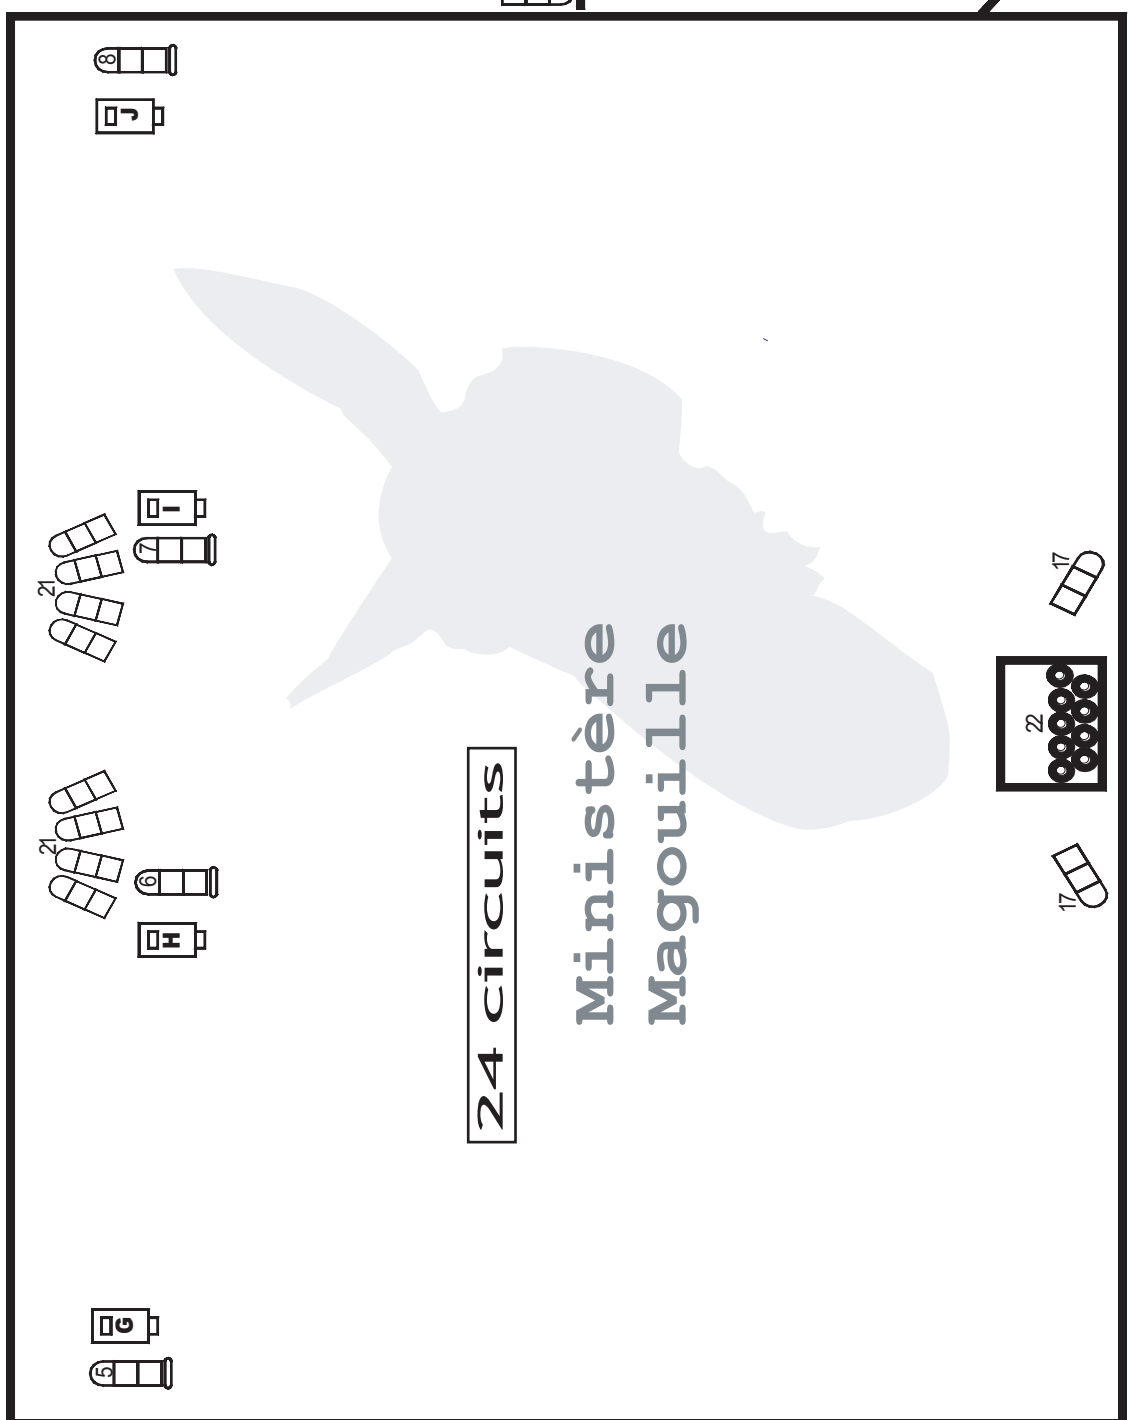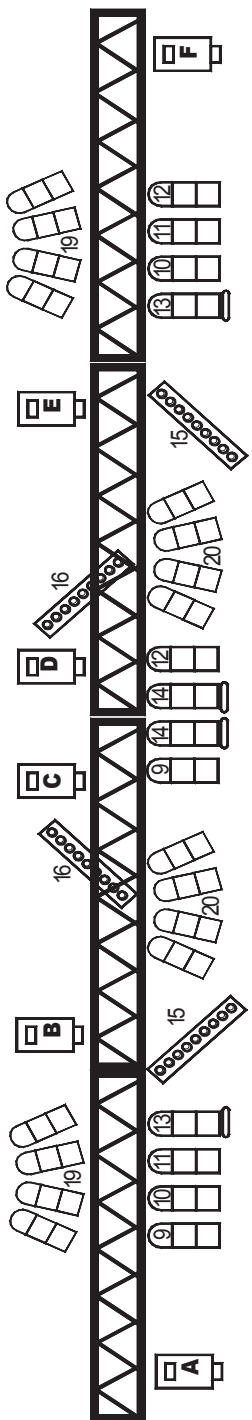

24 circuits

Ministère  
Magouille